

AVISO À NAVEGAÇÃO N.º 109/2024

A Direção de Operações Portuárias e Segurança da Administração dos Portos do Douro, Leixões e Viana do Castelo, nos termos do Regulamento de Exploração e Utilização da Via Navegável do Douro (REUVND), publicado em Diário da República, 2.ª série de 16 de agosto de 2019, torna público o seguinte:

Assunto: Cais de Porto Carvoeiro

Período: A partir de 4.10.2024

Local: Albufeira de Crestuma-Lever – km 27,2 da VND, margem esquerda


Encontra-se disponível na JUP, para efeitos de plano de escala da navegação profissional, o cais de Porto Carvoeiro, tendo as seguintes características principais:

- Frente de cais: 72,5 m;
- Altura do muro cais à cota mínima de exploração da Albufeira: 2m (ainda não possui defensas instaladas, pelo que os navios que pretendam atracar deverão ter esse aspeto em consideração);
- Dois cabeços de 30 ton nas extremidades do cais;
- Doze cabeços pequenos duplos, entre os dois cabeços de 30 ton

Situação Requisição Acostagem:	<input checked="" type="checkbox"/> Em Despacho	<input checked="" type="checkbox"/> Aceite	<input checked="" type="checkbox"/> Aceite com Restrições	<input checked="" type="checkbox"/> Recusado	
Navio/Embarcação:	<input type="text"/>	Categoria Embarcação:	Selecione	Pasta:	<input type="text"/>
LOA:	<input type="text"/>	Boca:	<input type="text"/>	Calado:	<input type="text"/>
Entidade:	<input type="text"/>	Terminal:	PORTO CARVOEIRO	Cais:	Selecione
Intervalo refresco (min.):	5	Até:	05/10/2024		
Desde:	04/10/2024				


Para efeitos de atracação, junto de ilustra infra uma simulação de acostagem de Navio-hotel, devendo ter em consideração que o limite do cais em termos de fundos/profundidades de segurança, encontra-se marcado com uma boia amarela a montante (ver desenho técnico), para melhor perceção das características do cais:

DESENHO ASSISTIDO POR COMPUTADOR (2024/09/02/00)

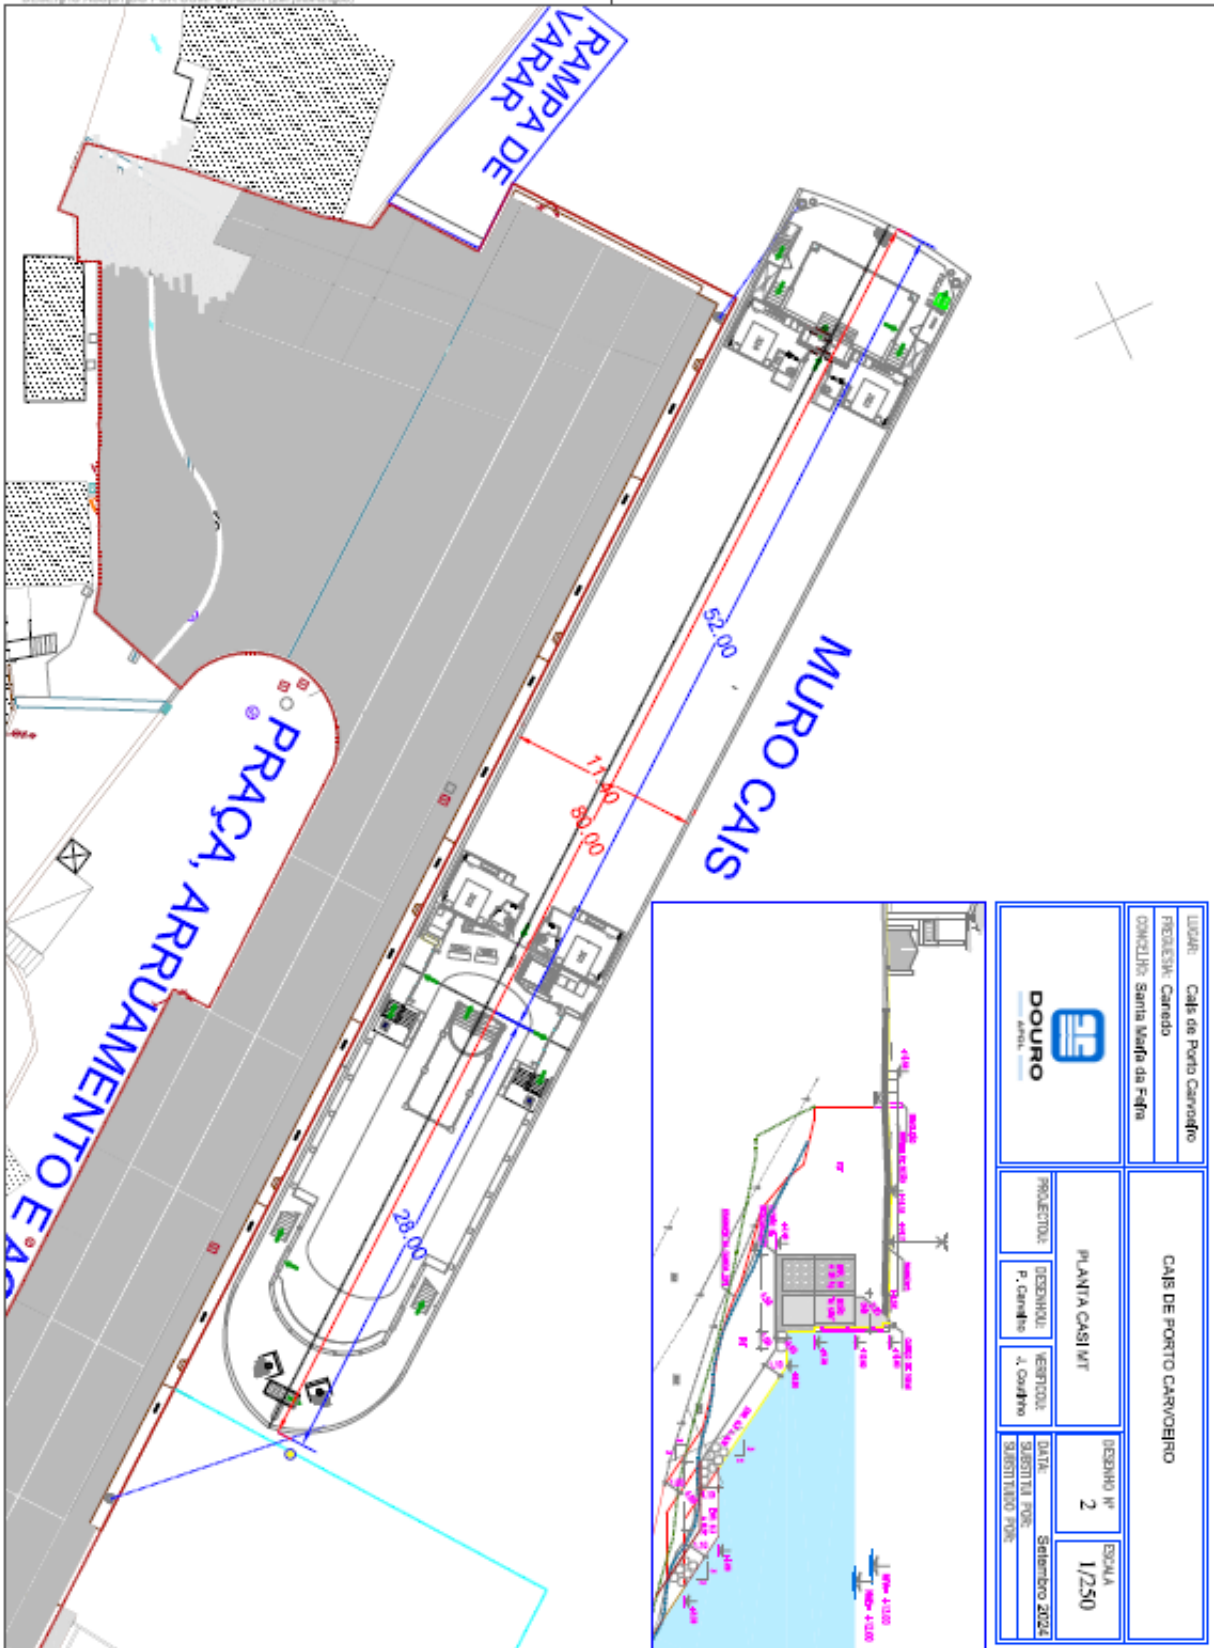

LUGAR:	Cais de Porto Carvoeiro


 <p>DOURO — APDL —</p>	VIA NAVEGÁVEL DO DOURO
	AVISO À NAVEGAÇÃO

Este aviso revoga o Aviso n.º 108/2024.